



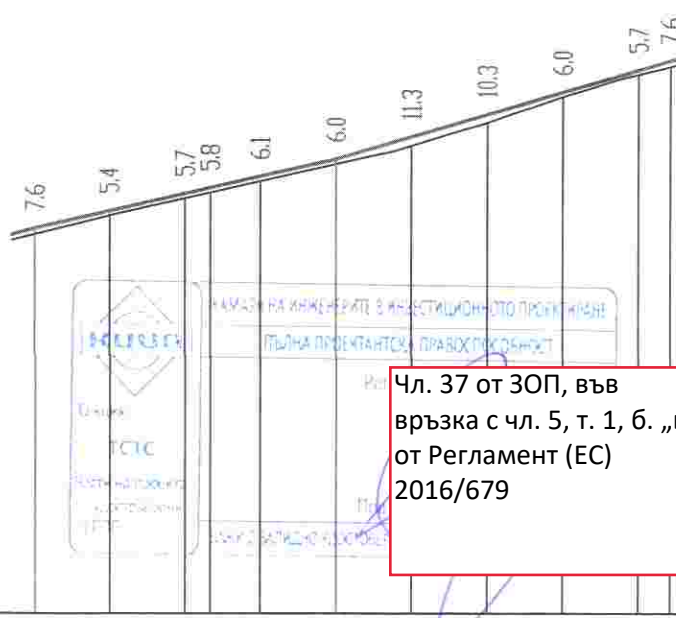

СЪГЛАСУВАН
„Булстрой“
СН част:
Управление

Чл. 37 от ЗОП, във връзка с чл. 5, т. 1, б. „в“ от Регламент (ЕС) 2016/679

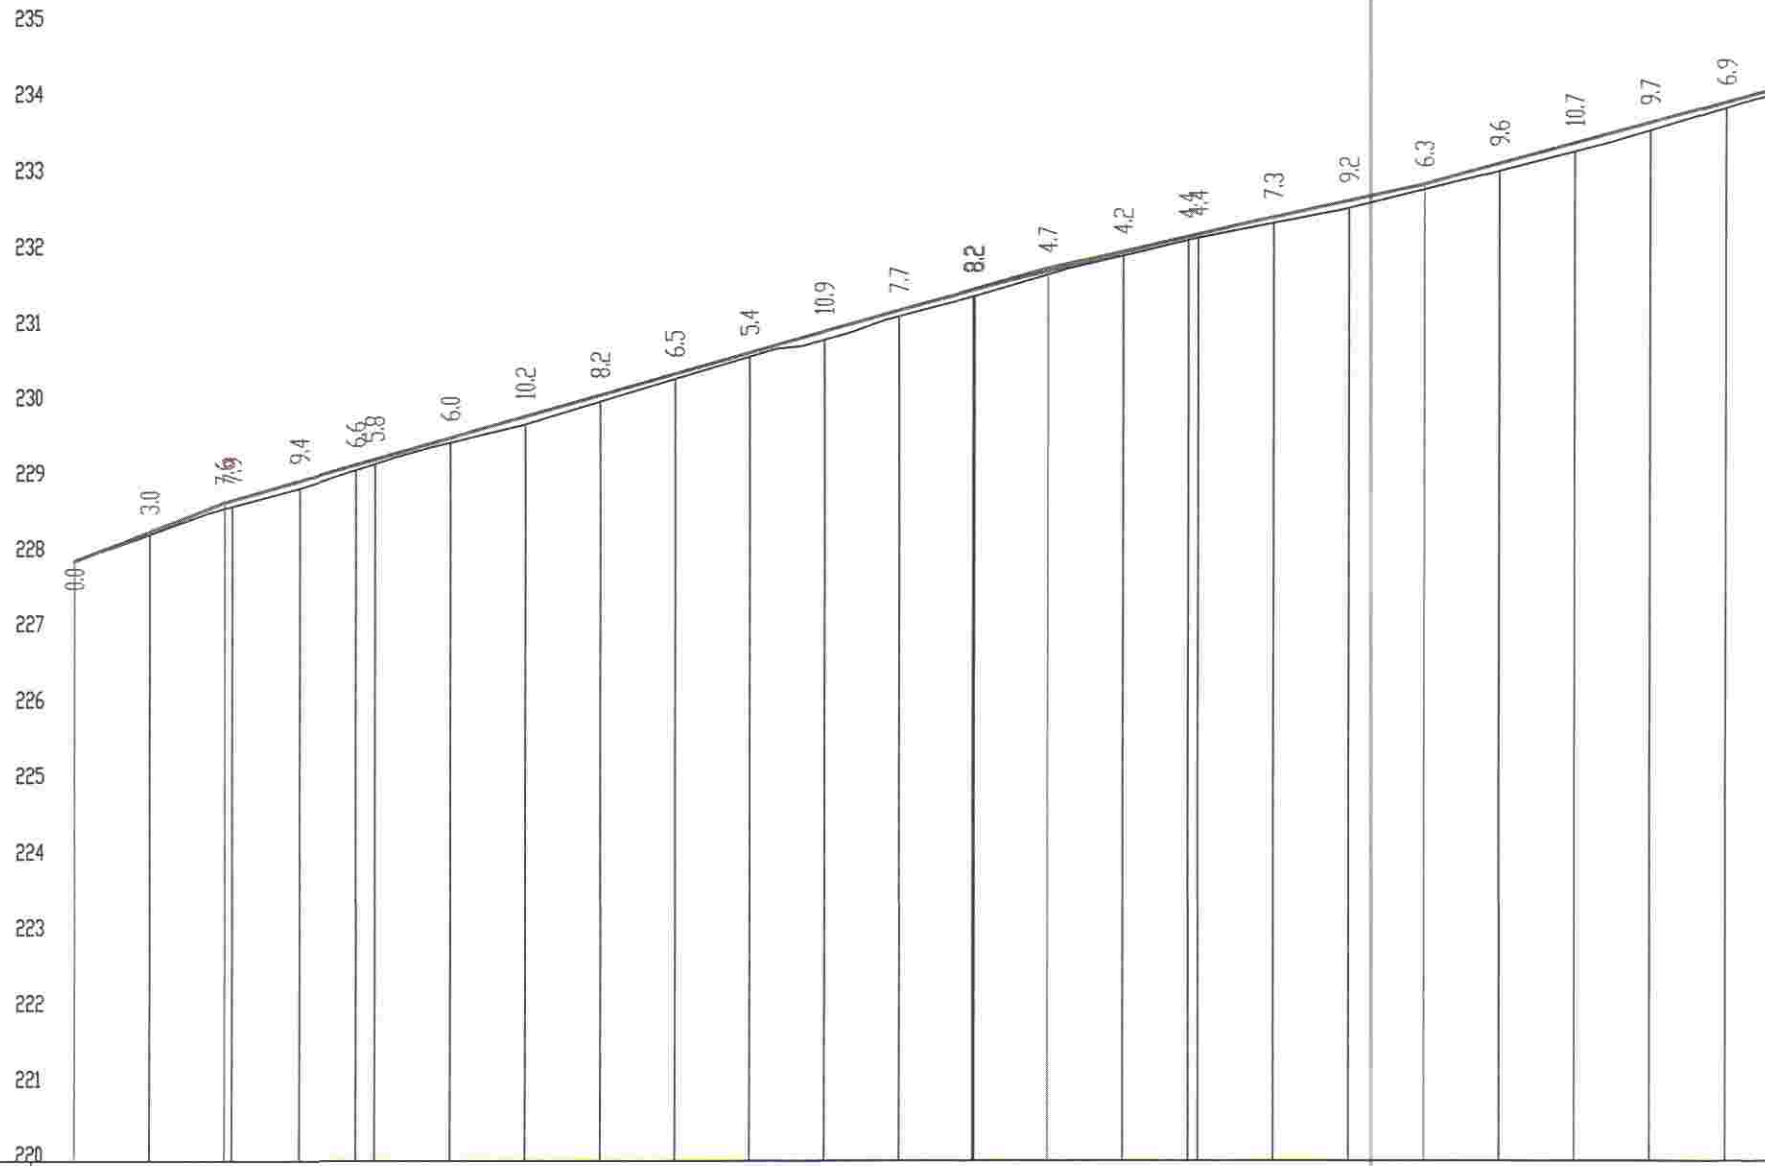

Чл. 37 от ЗОП, във връзка с чл. 5, т. 1, б. „в“ от Регламент (ЕС) 2016/679

Тип на настилка																																						
Категория на почвата																																						
НАКЛОНИ(%) и ДЪЛЖИНИ	<div><div>3.85%</div><div>20</div><div>2.80%</div><div>80</div><div>$R=0$ $T=60.00, S=0.000$</div><div>2.16%</div><div>20</div><div>2.74%</div><div>50</div><div>2.30%</div><div>40</div><div>2.95%</div><div>4</div></div>																																					
НИВЕЛЕТНИ КОТИ	227.919	228.304	228.690	228.717	228.970	229.530	229.810	230.090	230.370	230.650	230.931	231.205	231.470	231.475	231.723	231.966	232.169	232.188	232.420	232.637	232.853	233.127	233.401	233.675	233.949	234.223	234.453	234.683	234.760	234.913	235.143	235.438	235.733	236.029	236.324	236.449		
ТЕРЕННИ КОТИ	227.919	228.274	228.613	228.638	228.876	229.113	229.192	229.470	229.708	230.008	230.306	230.597	230.822	231.129	231.388	231.393	231.676	231.925	232.124	232.154	232.347	232.545	232.790	233.031	233.294	233.578	233.880	234.147	234.398	234.625	234.701	234.851	235.083	235.325	235.630	235.969	236.267	236.373
Разстояния между точките	10.00	10.00	9.99	9.01	7.49	10.00	10.00	10.00	10.00	10.00	10.00	10.00	10.00	10.00	10.00	8.69	10.00	8.69	10.00	10.00	10.00	10.00	10.00	10.00	10.00	10.00	10.00	10.00	3.36	6.64	10.00	10.00	10.00	10.00	10.00	4.24		
Имена на точките	0	1	2 НК	3	КК 4	5	6	7	8	9	10	11	12 НК	13	14	КК 15	16	17	18	19	20	21	22	23	24	25 НК	26	27	28	29	30	31	ОТ 3					
Хектометра	00.000	10.000	20.000	20.991	30.000	37.490	40.000	50.000	60.000	70.000	80.000	90.000	100.000	110.000	120.000	130.000	140.000	150.000	160.000	170.000	180.000	190.000	200.000	210.000	220.000	230.000	240.000	250.000	53.357	60.000	70.000	80.000	90.000	100.000	114.242			
Километра	0+100.000+200.000+300.00																																					
Елементи на полигона	<div><div>20.99</div><div>$R=100.00$ $D=16.50$</div><div>82.74</div><div>$R=100.00$ $D=28.46$</div><div>104.67</div><div>$R=600.00$ $D=60.89$</div></div>																																					

Проект: „Рехабилитация на улици в осемнадесет населени места на община Добричка“

„Улица „Тридесета“ в село Паскалево“

Проектна част: Пътна

Чертеж: Надлъжен профил

Фаза: Технически проект

Водещ проектант:

Мащаб: 1: 1000/100

Чертеж №: 2.1

инж. Николай Колев

Проектант: инж. Николай Колев

Управител: инж. Илия Илиев

Чл. 37 от ЗОП, във връзка с чл. 5, т. 1, б. „в“ от Регламент (ЕС) 2016/679