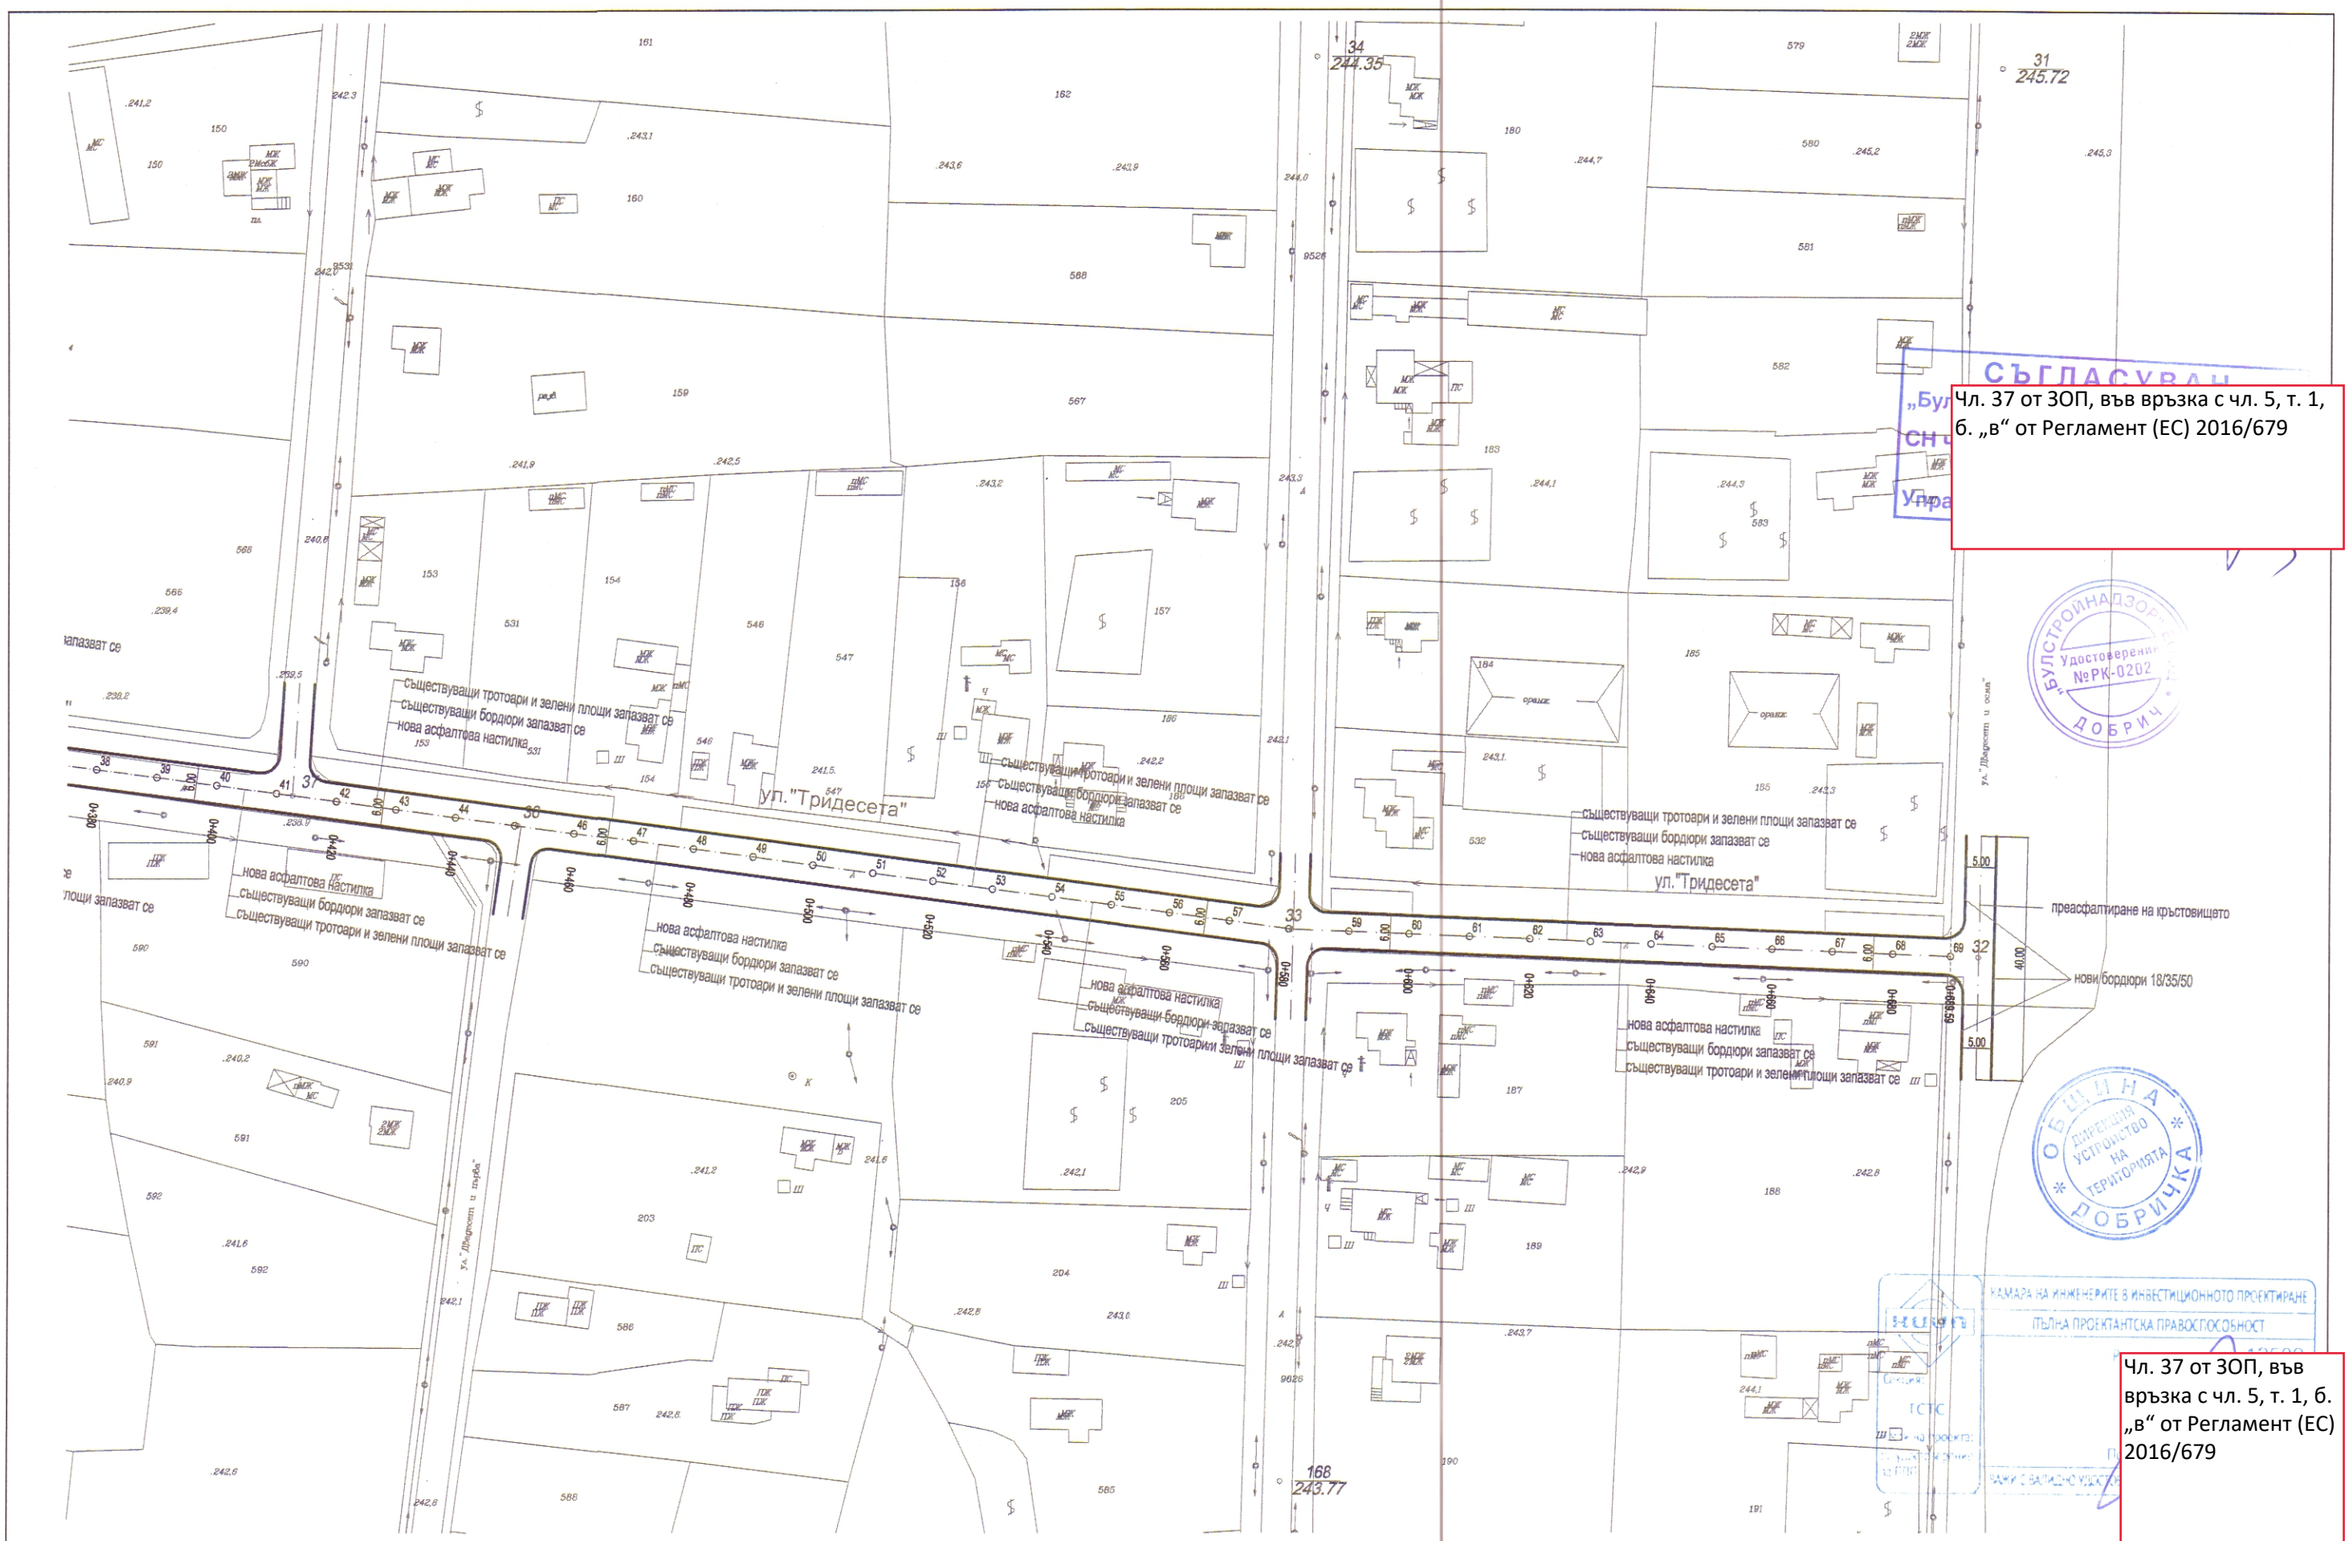

Чл. 37 от ЗОП, във връзка с чл. 5, т. 1, б. „в“ от Регламент (ЕС) 2016/679

Чл. 37 от ЗОП, във връзка с чл. 5, т. 1, б. „в“ от Регламент (ЕС) 2016/679

Проект: „Рехабилитация на улици в осемнадесет населени места на община Добричка"	Проектна част: Пътна	Водещ проектант:	*инж. Николай Колев*
"Улица "Тридесета" в село Паскалево"	Чертеж: Ситуация	Мащаб: 1: 1 000	*Проектант:* *инж. Ни*
	Фаза: Технически проект	Чертеж №: 1.3	*Управител:* *инж. Ил*