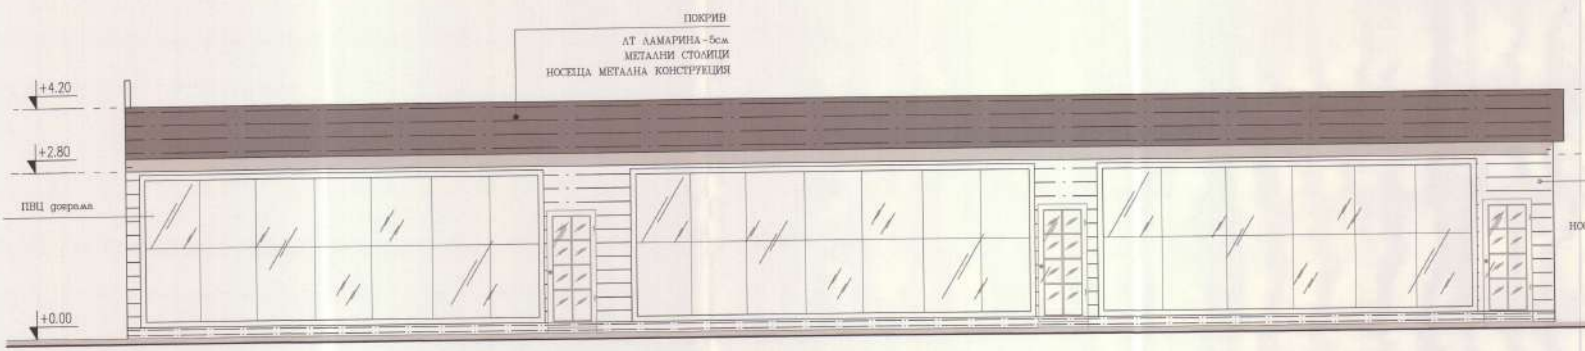

ФАСАДА "ИЗТОК"

ЗАБЕЛЕЖКИ:

1. Всички мерки са в сантиметри;
2. Височините на отворите се мерят от кота нулев под;
3. При несъответствия по време на строителството да се търсят проектантските;
4. Относителната кота +0,00 е равна на 208.00. За проверка да се имат в проекти ВП;
5. За ВиК и Ел отворите да се вземат съответните проекти по части;
6. Подпроизведеният перилен да се мери от СТП-плоча;
7. Всички външни изводи да се тиксотропират.
8. Всички сферови и материали да се съгласуват с проектанта.

СЪГЛАСУВАН
Булстрой инвест ЕООД - гр. Добрич
СИ част: Залинена информация на осн. чл.37 от ЗОП
Управител:

ОБЩИНА КРУШАРИ
ОДОБРИЛ
с. Крушари
Такса
от

Залинена информация на осн. чл.37 от ЗОП

	СЪГЛАСУВАЛИ:	
Конструктор:	инж. П. Керванов	Залинена информация на осн. чл.37 от ЗОП
Електро:	инж. Н. Петрова	
ВиК:	инж. Е. Желязкова	
Водещ:	инж. Г. Кьосева	

ОБЕКТ:	"Сграда за социални услуги" в УПИ X, кв.60 по ПУП-ПР на с. Крушари, общ. Крушари, обл. Добрич
Възложител:	Община Крушари
Част:	АРХИТЕКТУРА

Залинена информация на осн. чл.37 от ЗОП

Съответствие със проекта

Фаза: Т.П.

М 1:50

Дата: 5/8

ПРОЕКТАНТ:	арх. Вяра Тодорова
ЧЕРТЕЖ:	ФАСАДА "ИЗТОК"