



ТИПОВ НАПРЕЧЕН ПРОФИЛ М 1:50

УЧАСТЪК-1

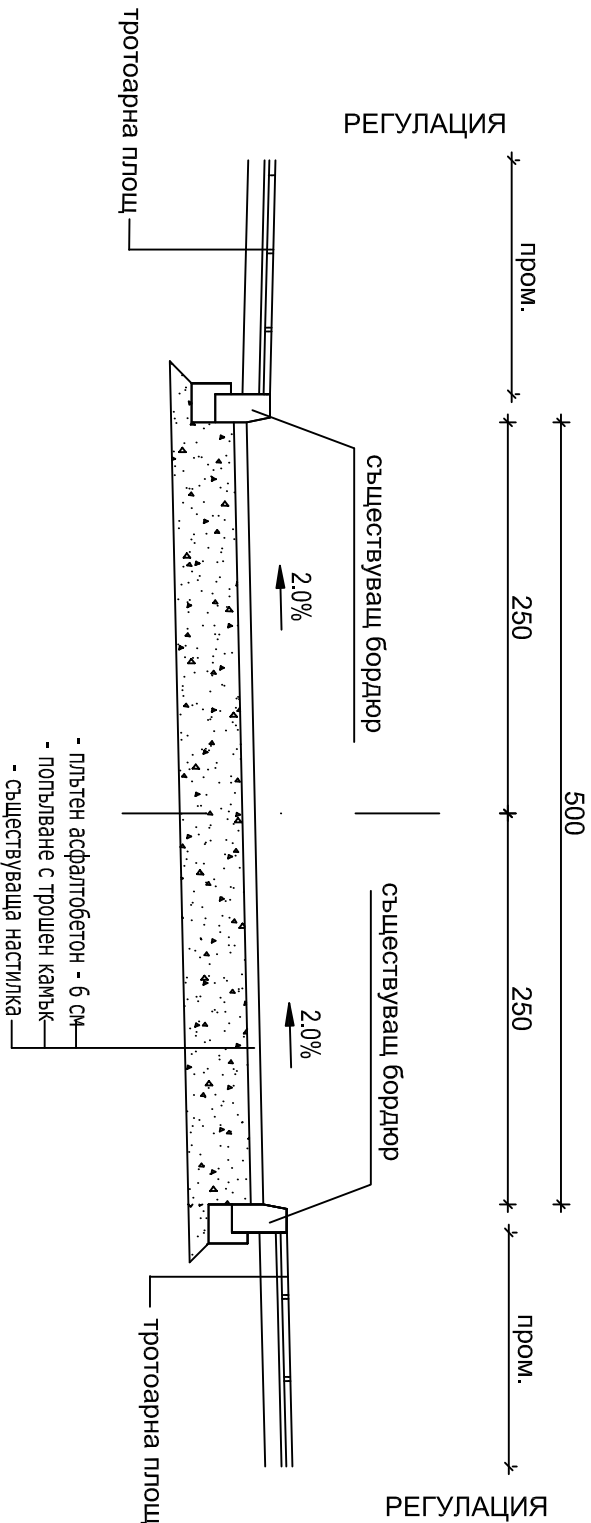

ТИПОВ НАПРЕЧЕН ПРОФИЛ М 1:50

УЧАСТЪК-2

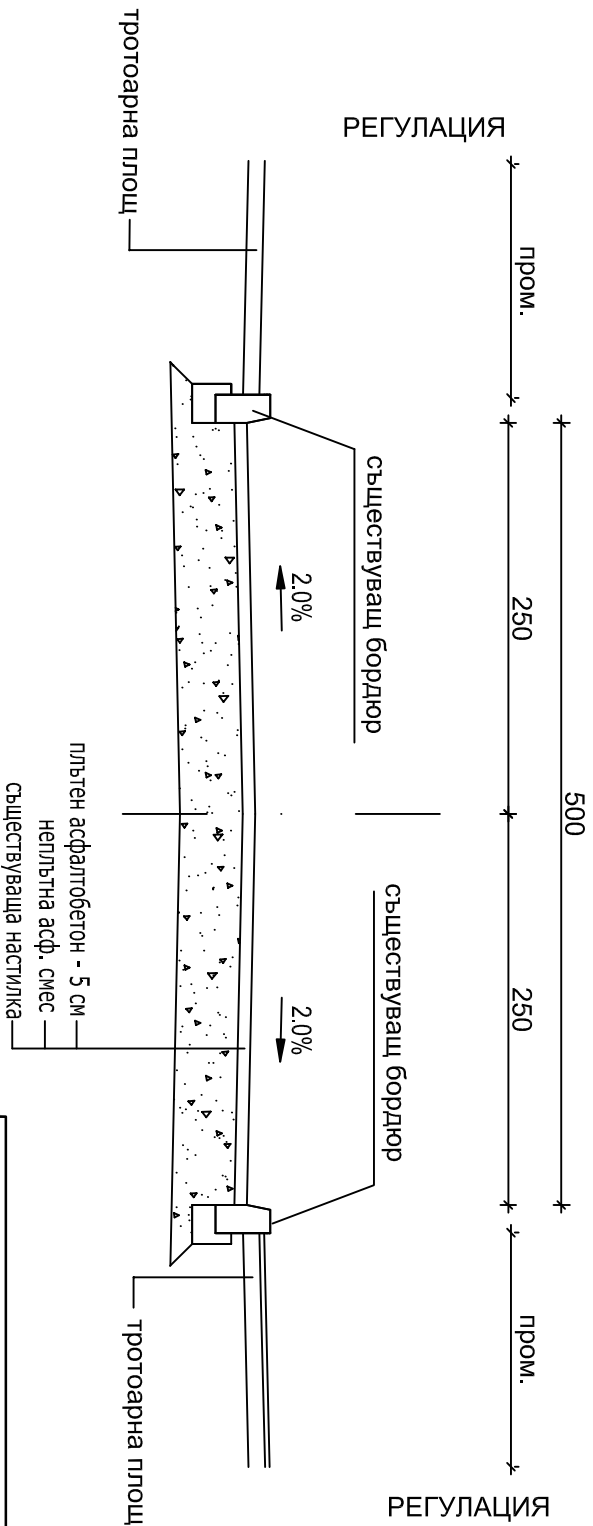

| | | | |
|--|---------|-------------------------|--|
| ОБЕКТ: „ОСНОВЕН РЕМОНТ НА УЛИЦИ В ОБЩИНА ТЕРВЕЛ“ | | | |
| ВЪЗЛОЖИТЕЛ: ОБЩИНА ТЕРВЕЛ | | | |
| ЧЕРТЕЖ: Улица „Осогово“ в гр. Тервел - Типов напречен профил | | | |
| ЧАСТ: ПЪТНА | Подпис: | ФАЗА: Технически проект | |
| Проектант: инж. Т. Минева | | Година: 2022 г. | |
| Съгласували: | | | |
| за Г.еодезия, ПУСО - инж. Найденкова | | Чертеж: 3.1 | |
| за ПБ, ПБЗ, ОД, ВОБД -инж. Т. Минева | | Мащаб 1 : 50 | |