





Чл. 37 от ЗОП, във връзка с чл. 5, т. 1, б. „в“ от Регламент (ЕС) 2016/679

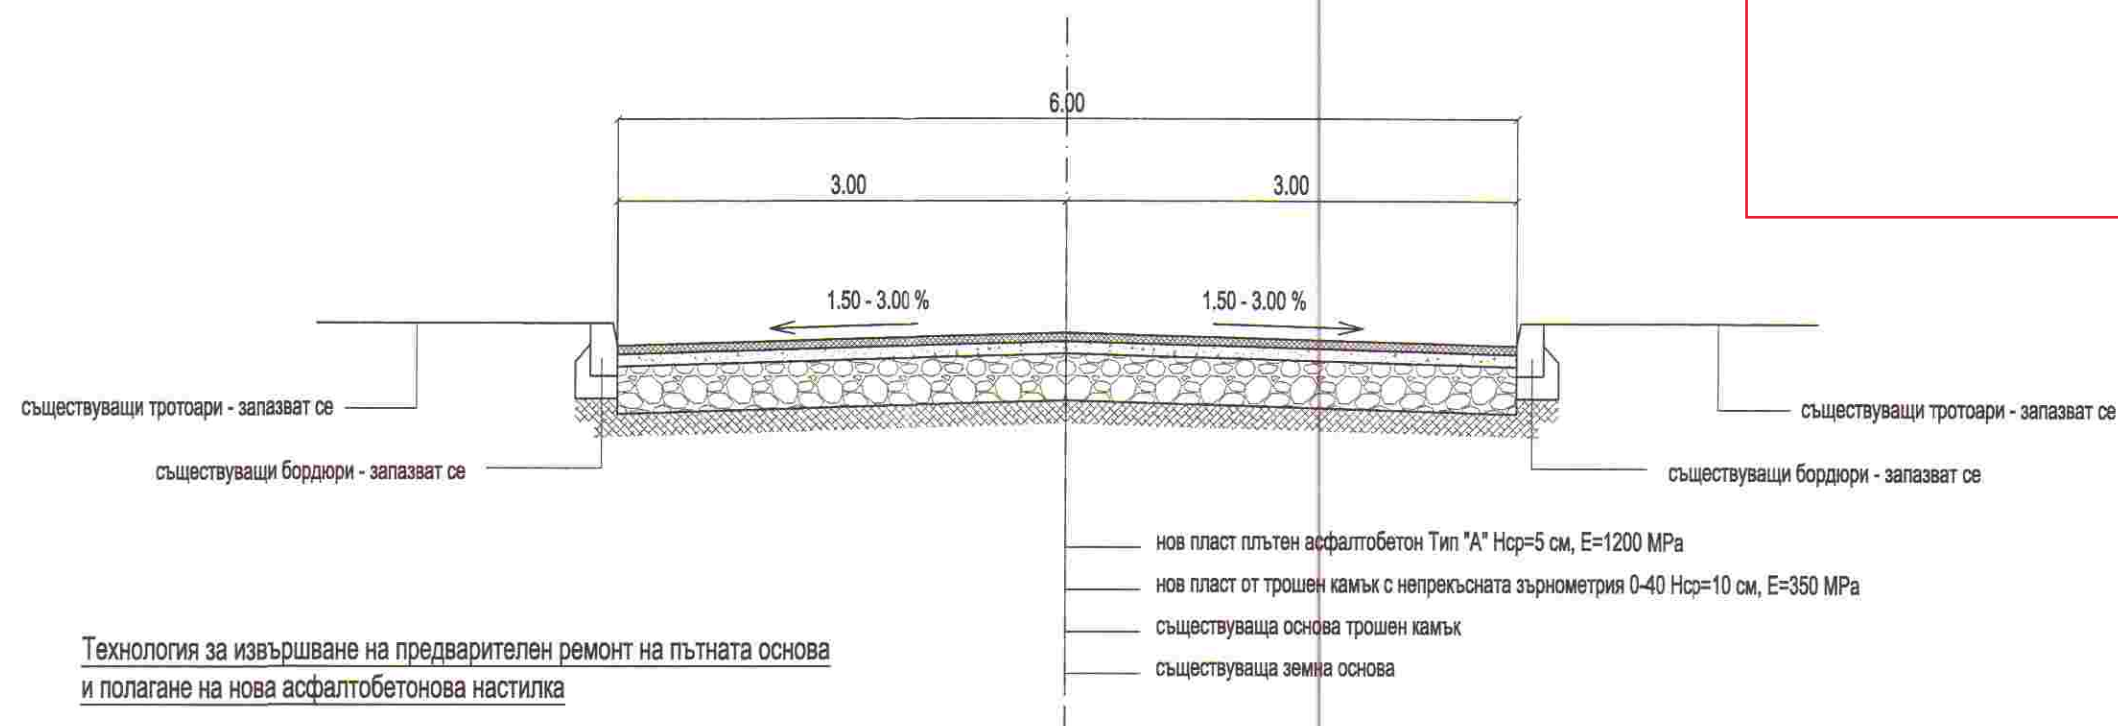

**Технология за извършване на предварителен ремонт на пътната основа и полагане на нова асфалтобетонна настилка**

1. съществуващата асфалтова настилка в предвидения за ремонт участък се отстранява чрез фрезозане или разкъртане и изкопаване по проектната ширина от уличното платно;
2. фрезозаният материал и изкопаната асфалтова настилка се натоварват и извозват на определена от възложителя площадка;
3. повърхността на трошенокаменната основа се разкъртва на дълбочина до 5-10 см с цел да се отстрани замърсеният с кал и прах слой. Изкопаните материали се извозват на определена от възложителя площадка за подготовка за оползотворяване. Допуска се да изкопаните материали да се ползват за оформяне на земни тротоари;
4. повърхността на оставащия слой от основата на пътната настилка се почиства;
5. изравнителният пласт от скални материали се обработва с разлив на битумна емулсия /първи битумен разлив/;
6. полага се нов пласт плътен асфалтобетон Тип "А" със средна дебелина 5 см, като се следи минималната му дебелина след полагане и уплътняване да не е по-малка от 3.50 см

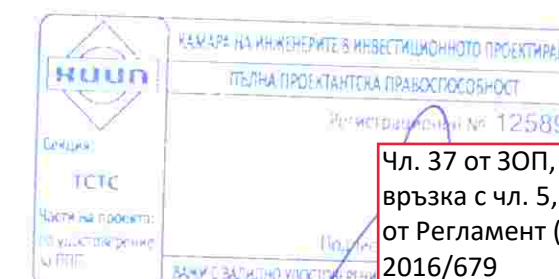

Чл. 37 от ЗОП, във връзка с чл. 5, т. 1, б. „в“ от Регламент (ЕС) 2016/679

**Проект: „Рехабилитация на улици в осемнадесет населени места на община Добричка“**

**"Улица "Тридесета" в село Паскалево"**

Проектна част: Пътна	Водещ проектант:	инж. Николай Колев	
Чертеж: Типов напречен профил	Мащаб: 1: 50	Проектант:	инж. Н.
Фаза: Технически проект	Чертеж №: 3.1	Управител:	инж. И.