


ИЗГРЕБНА ЯМА V= 5.0 m³

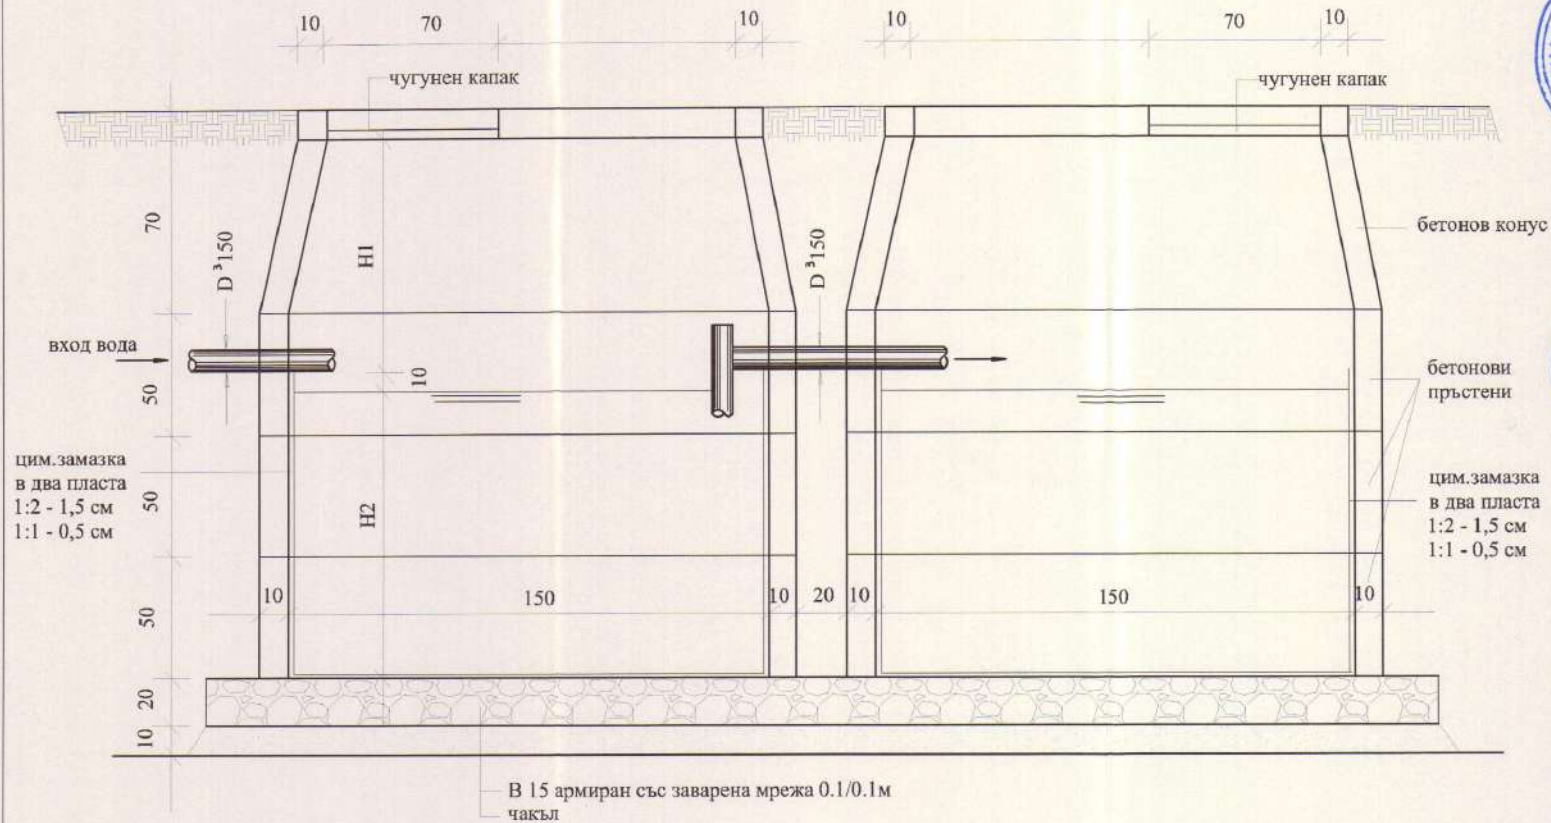

H1 = 0.80м
H2 = 1.40м

ВЕРТИКАЛЕН РАЗРЕЗ



ОБЩИНА КРУШАРИ
Заличена информация на осн. чл.37 от ЗОП
ОДОБРИЛИ
с. Крушари 19/11/2022 г.
Такса 200 лв. №
от 200



СЪГЛАСУВАН
"Булстрой надзор" ЕООД гр. Добрич
СН част: bul Заличена информация на осн. чл.37 от ЗОП
Управлятел: инж. В. Тодорова

КАМАТА НА ИНЖЕНЕРИТЕ В ИНВЕСТИЦИОННИ СЪВЕТИ
ПЪЛНА ПРОЕКТАНТСКА ТРАБОУВАТЕЛСКА ЕКИПА
РЕГИСТРАЦИОНЕН № 2133
СЕКЦИОН: ВС
ЧЛЕНОВЕ НА ПРОЕКТАНТСКАТА ЕКИПА
Заличена информация на осн. чл.37 от ЗОП

Обект:	"Сграда за социални услуги" в УПИ X, кв.60 по ПУП-ПР на с. Крушари, общ. Крушари		
Чертеж:	ИЗГРЕБНА ЯМА	М 1:50	
Проектант:	инж. Елица Желязкова	СЪГЛАСУВАЛИ:	
Възложител:	Община Крушари	Заличена информация на осн. чл.37 от ЗОП	
Проектанти по части	Архитектура	арх. В. Тодорова	
	Конструктивна	инж. П. Керванов	
	Електроинсталации	инж. Н. Петрова	
ЧАСТ:		ФАЗА:	ДАТА:
Вик		ТП	2022г.
		ЛИСТ №:	4/4