



ТИПОВ НАПРЕЧЕН ПРОФИЛ М 1:50

УЧАСТЬК-3

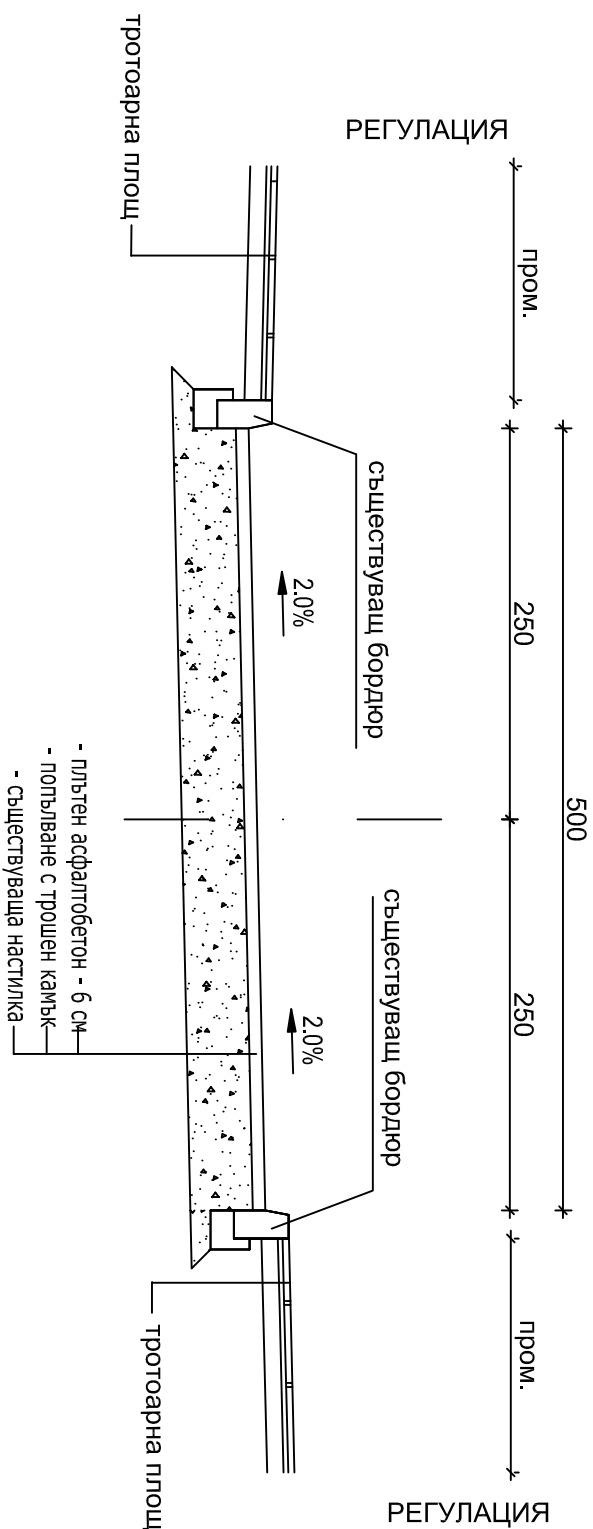

ТИПОВ НАПРЕЧЕН ПРОФИЛ М 1:50

УЧАСТЬК-4

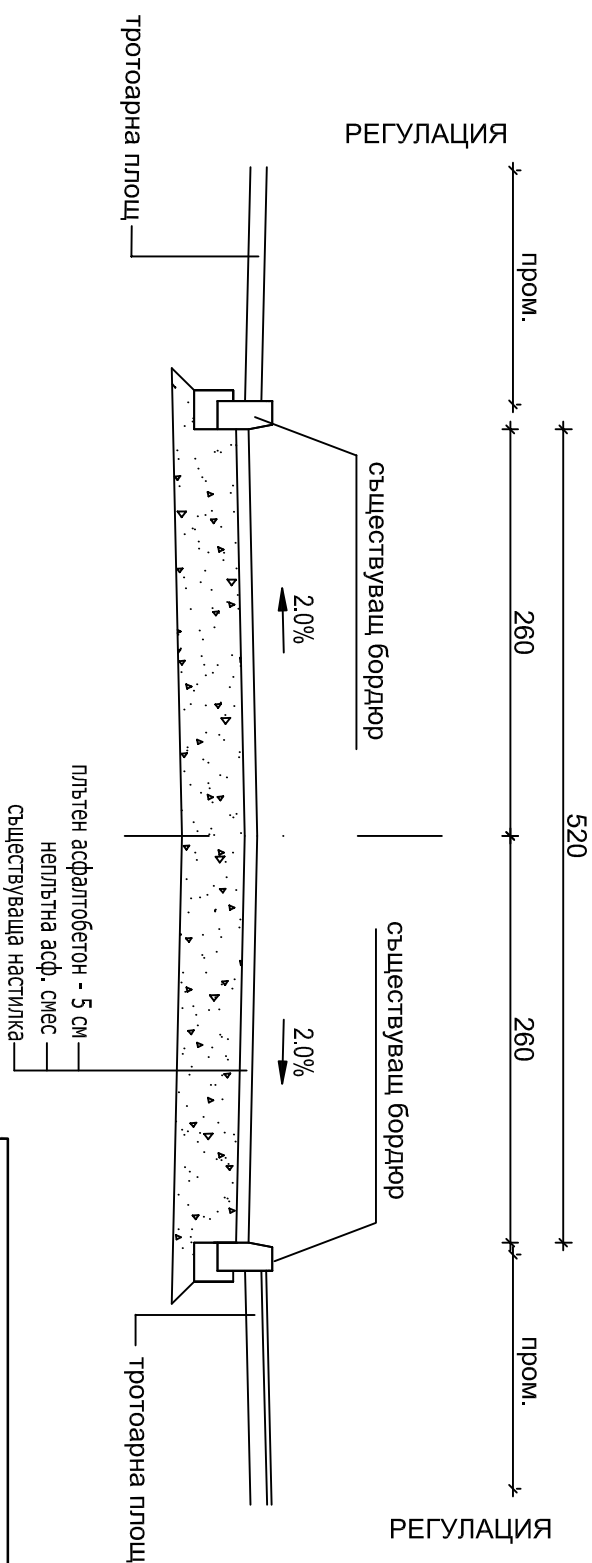

ОБЕКТ: „ОСНОВЕН РЕМОНТ НА УЛИЦИ В ОБЩИНА ТЕРВЕЛ“	
ВЪЗЛОЖИТЕЛ: ОБЩИНА ТЕРВЕЛ	
ЧЕРТЕЖ: Улица „Осогово“ в гр. Тервел - Типов напречен профил	
ЧАСТ: ПЪТНА	Подпис:
Проектант: инж. Т. Минева	Година: 2022 г.
Съгласували:	
за Геодезия, ПУСО - инж. Найденова	Чертeж: 3.2
за ПБ, ПБЗ, ОД, ВОБД - инж. Т. Минева	Мщаб 1 : 50