


Координатна система: 1970  
Височинна система: Балтийска

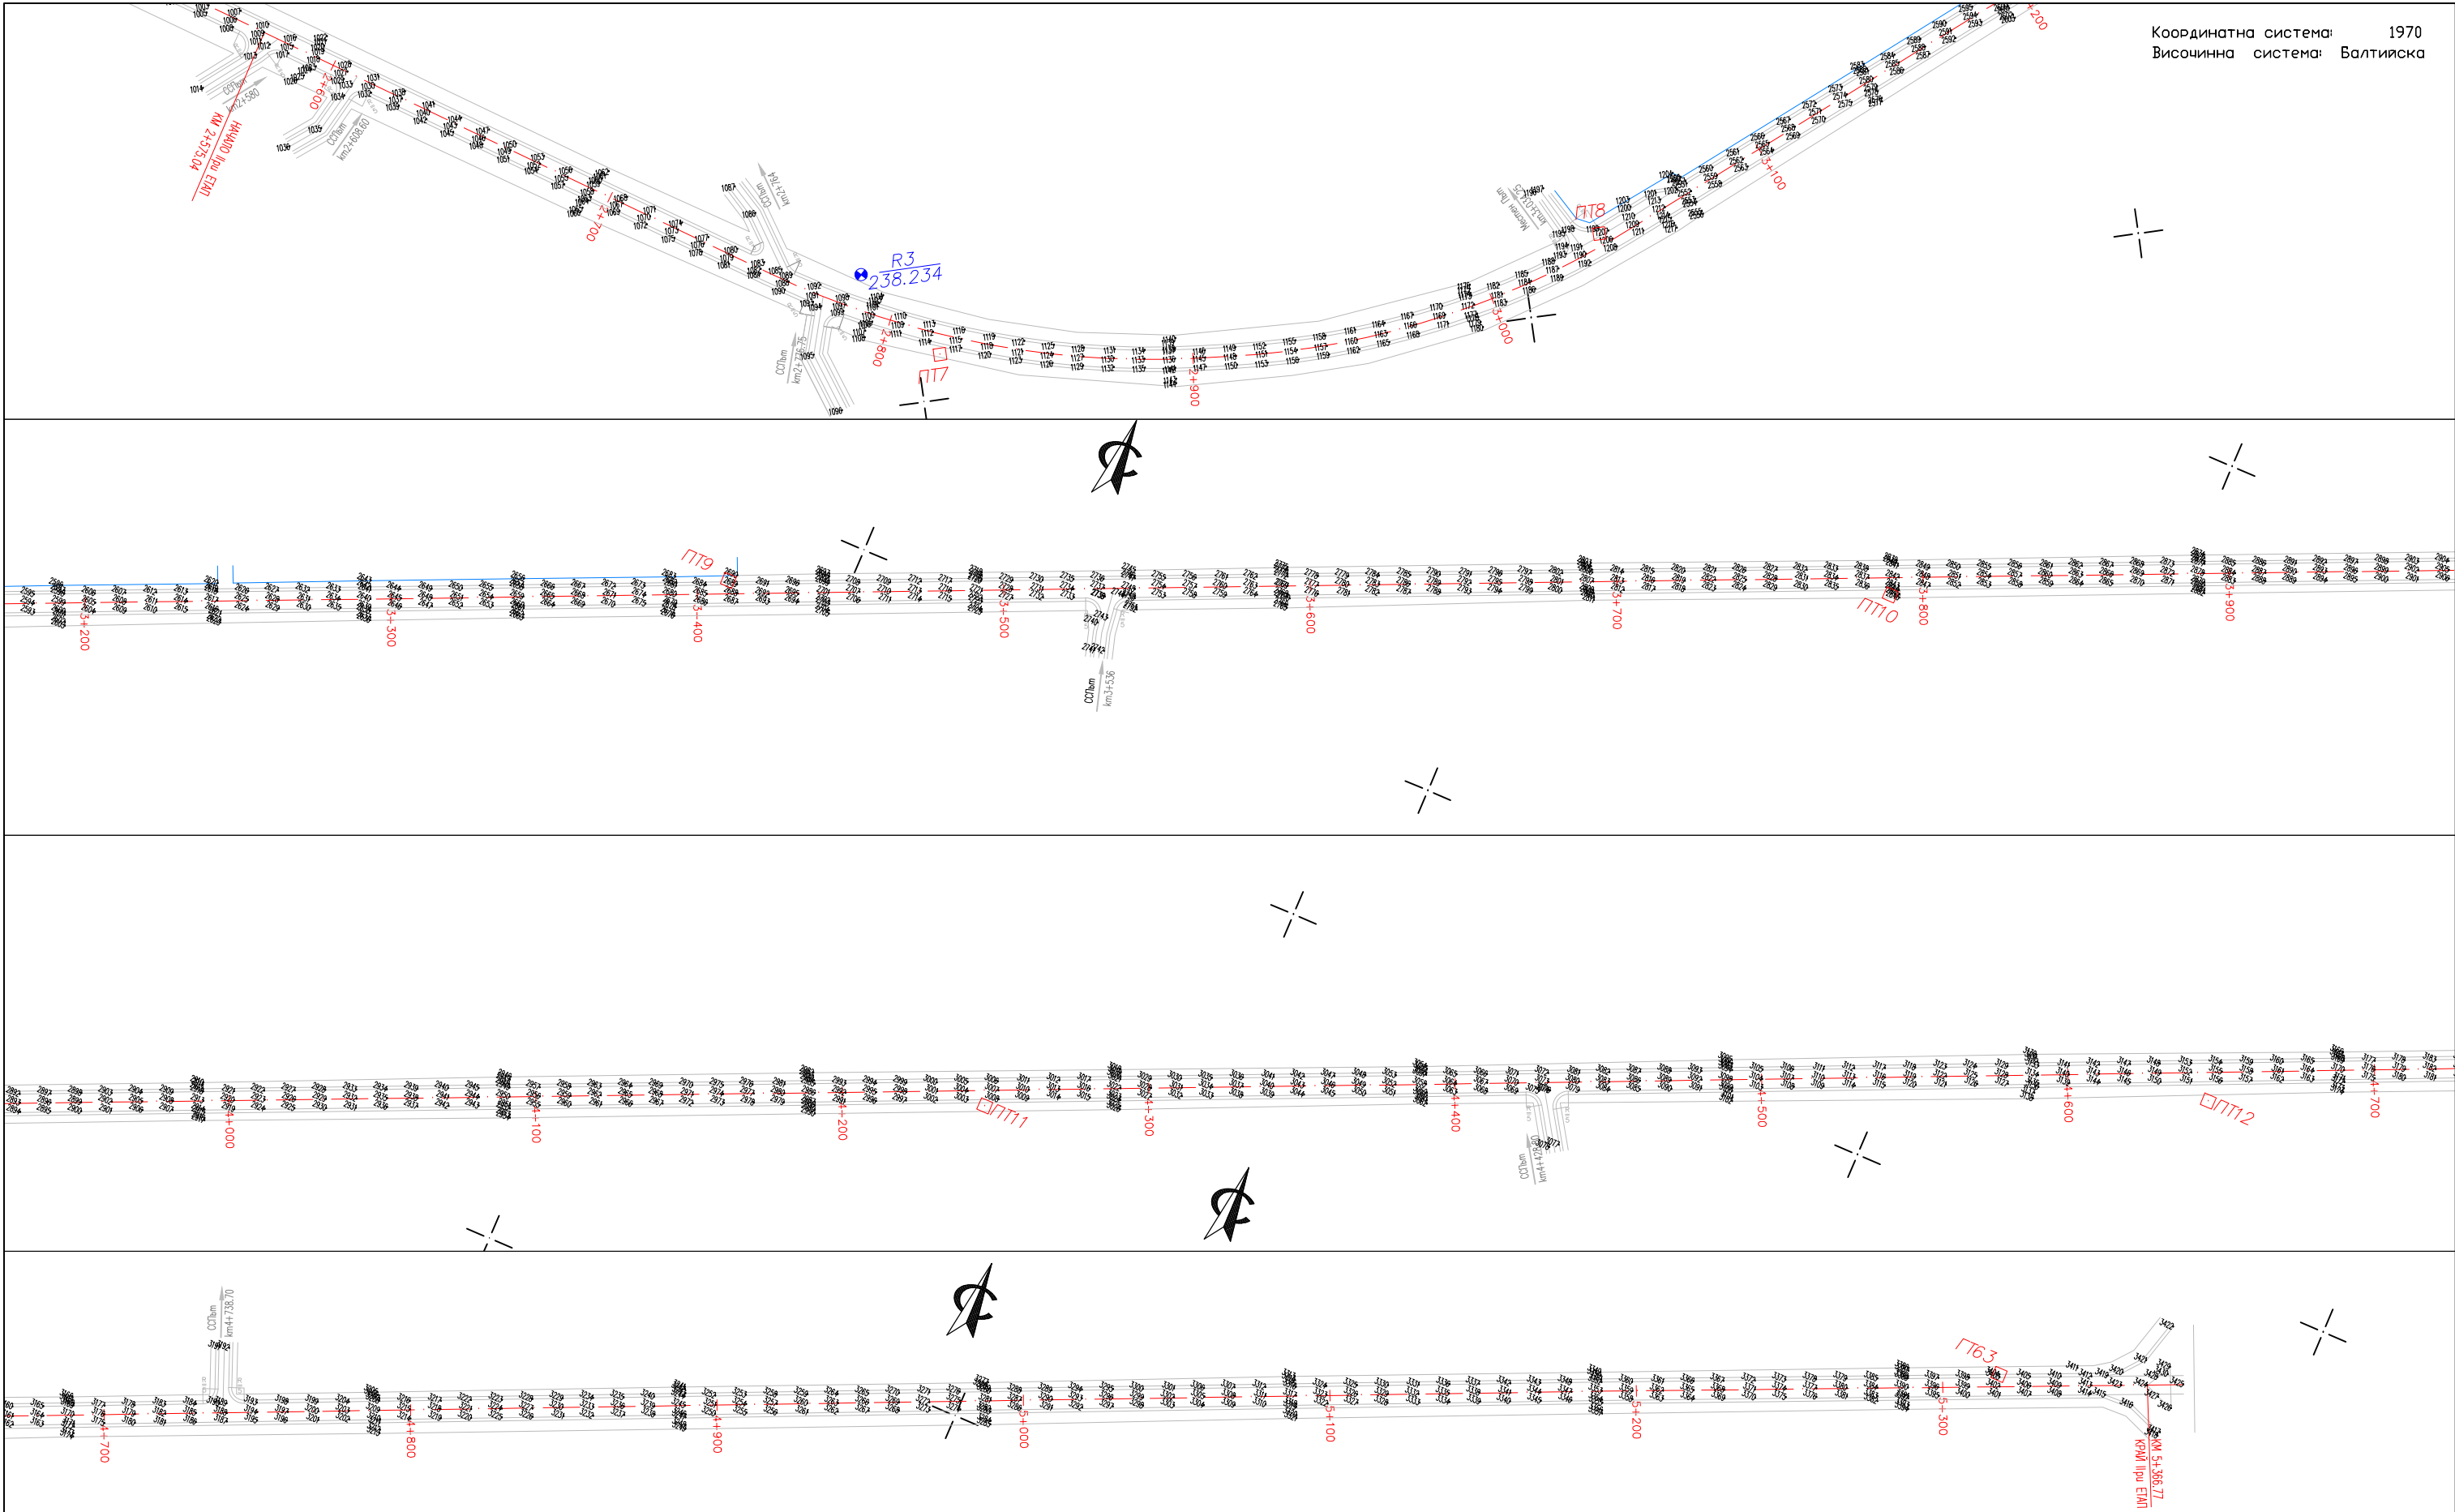

СЪГЛАСУВАЛИ ПО ЧАСТИ:					
Геодезия	инж. А. БОЖКОВ		ОД ВОБД	инж. Г. МИЛАНОВ	
Пътна	инж. Н. ВУКОВА		ПБЗ, ПУСО	инж. Г. МИЛАНОВ	

ПРОЕКТАНТ: ВОДЕЩ ПРОЕКТАНТ:	ИНЖ. З. КИРИЛОВ/ ИНЖ. А. БОЖКОВ/	РЪКОВОДИТЕЛ ПРОЕКТ:	ИНЖ. Л. ПЕНЧЕВ/	УПРАВИТЕЛ:	ИНЖ. В. ЗАРЕВ/	РЕПУБЛИКА БЪЛГАРИЯ ОБЩИНА ГЕНЕРАЛ ТОШЕВО ВЪЗЛОЖИТЕЛ: ИЗПЪЛНИТЕЛ: "ПЪТПРОЕКТ" ЕООД - СОФИЯ 1619, БУЛ. "ЦАР БОРИС III" 257	ДОГОВОР № 814/13.12.2022г. ФАЗА ТЕХНИЧЕСКИ ПРОЕКТ	МАЩАБ 1:2000	ОБЕКТ: УЧАСТЪК: ЕТАПНО СТРОИТЕЛСТВО - II етап от км 2+575.04 до км 5+366.77 СЪДЪРЖАНИЕ: ГЕОДЕЗИЧЕСКО ЗАСНЕМАНЕ	2022 ЧЕРТЕЖ № 01-02-001-0
--------------------------------	-------------------------------------	---------------------	-----------------	------------	----------------	---	---	-----------------	---	------------------------------